


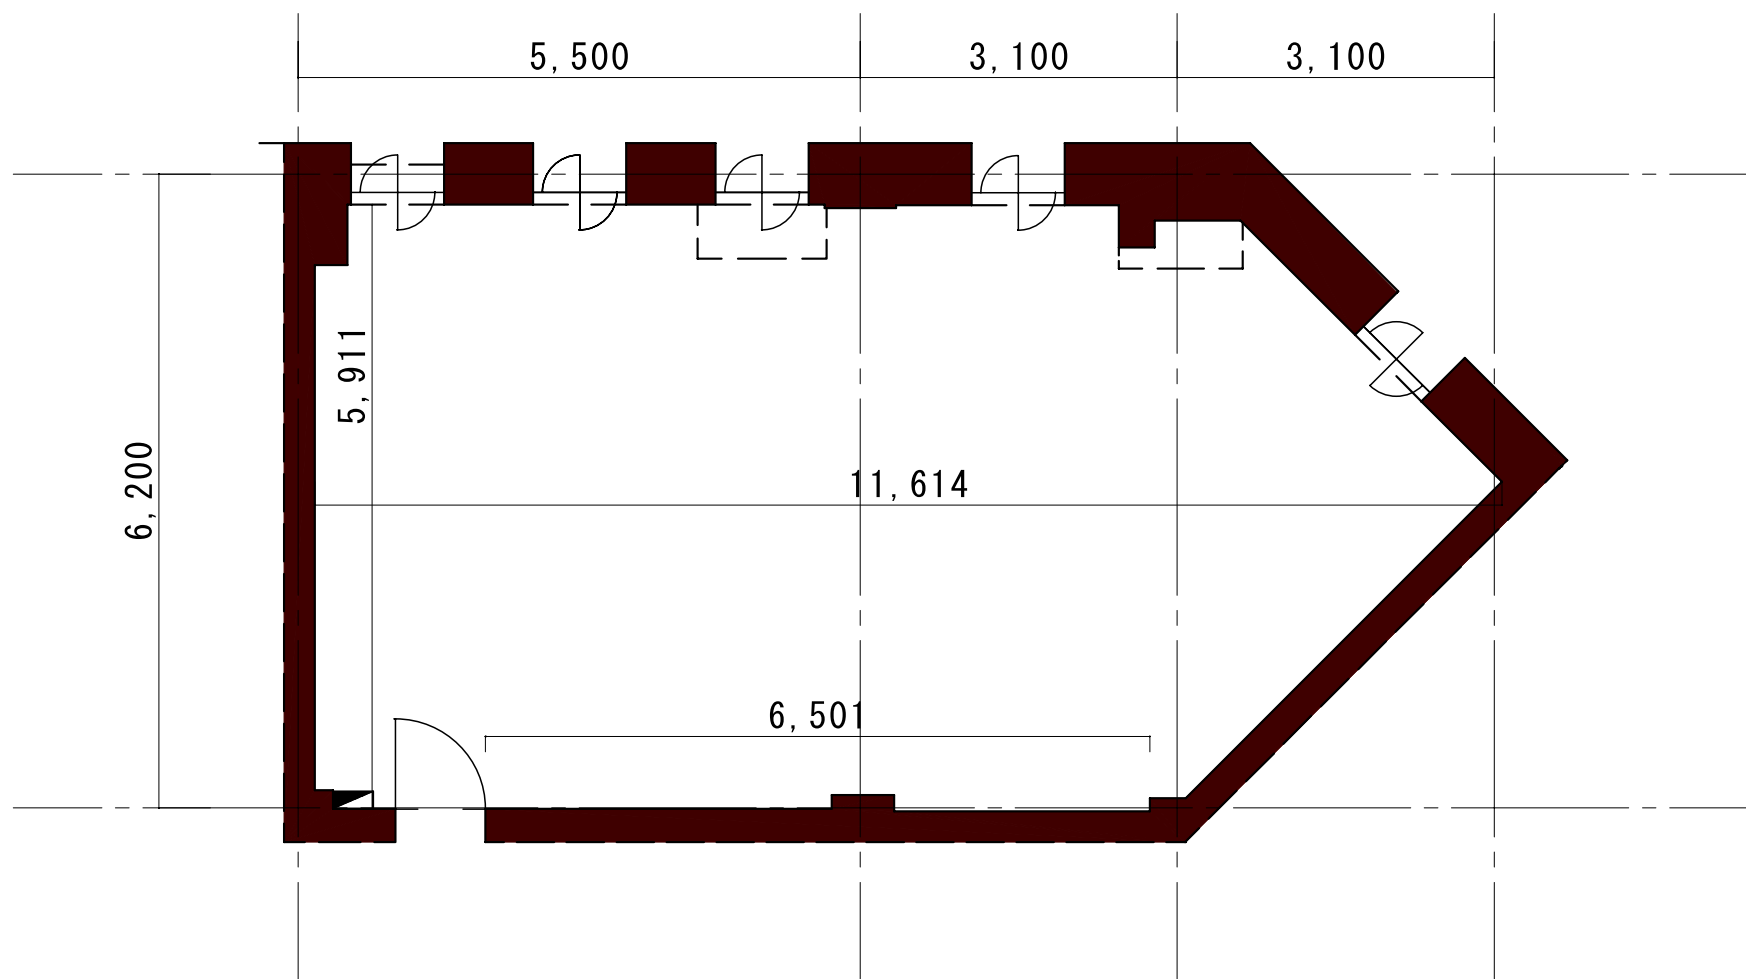

貸室面積 65.22m²
(19.73坪)

天井高さ（中央部） 2,594mm

ビルマルチ空調（室内機2台）

分電盤主幹50A（ELB）、分岐回路8回路（20A）

△記号	記 事	年月日
図面名称	電気ビル 本館3階 324号室	
縮尺	1/50 (A3)	図番
出図	富山電気ビルディング株式会社 管理部	
製図	Toyama Denki Building Co.,Ltd. a control department	
2013.07.08	営繕課 西尾	