


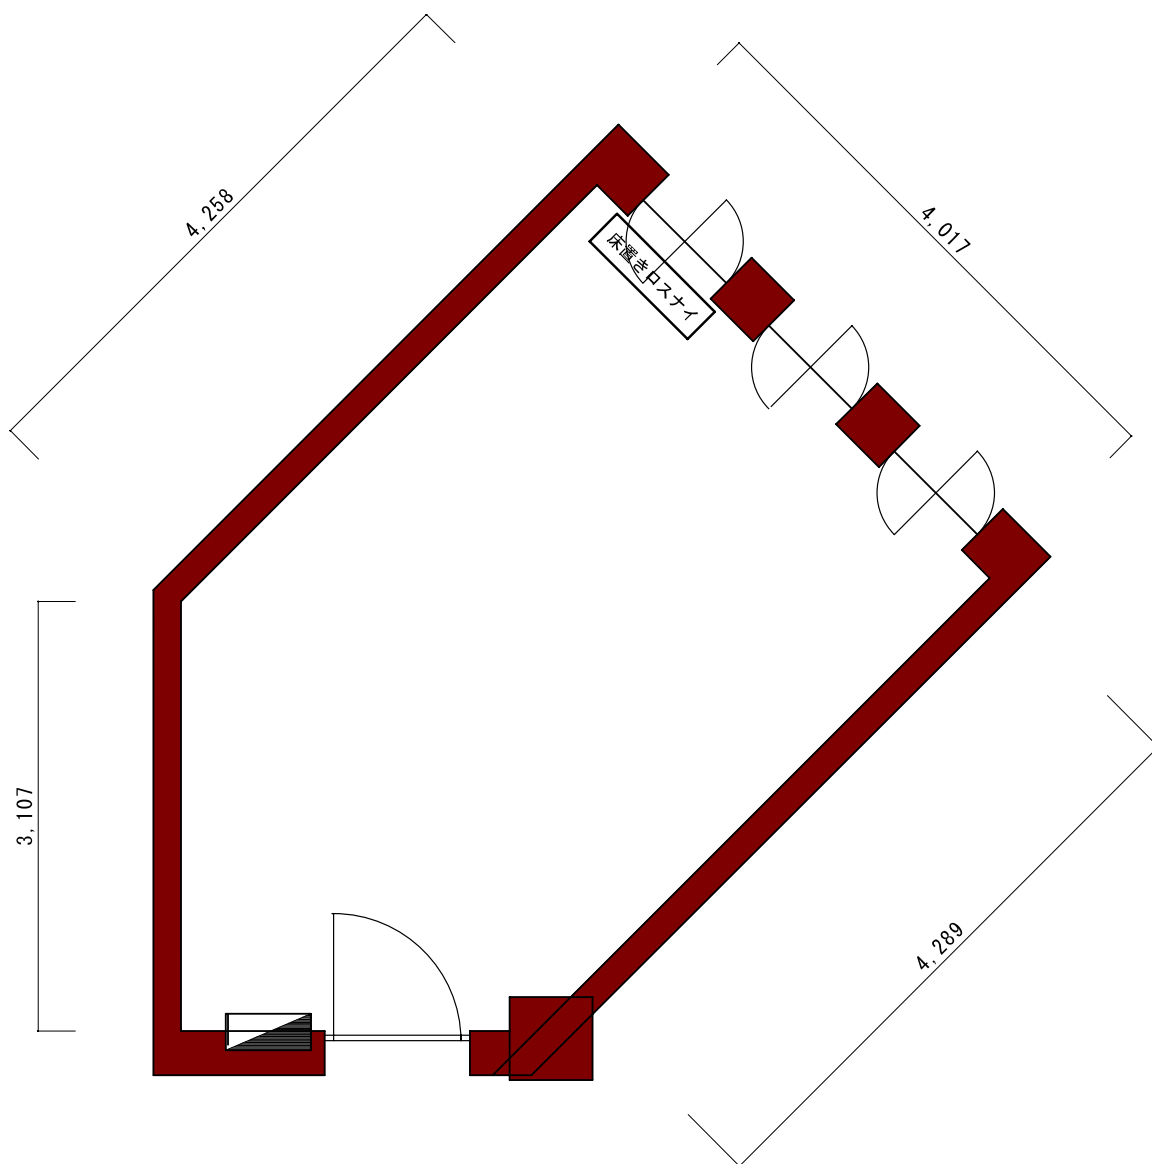

貸室面積 26.77m<sup>2</sup> (8.10坪)

天井高さ 2600mm

分電盤は単相210/105V 主幹50A5回路（現行は2回路予備）

| △記号                                                | 記事            | 年月日 | 記名 |
|----------------------------------------------------|---------------|-----|----|
| 図面名称                                               | 富山電気ビル 本館 平面図 |     |    |
|                                                    | 2階 203号室      |     |    |
| 縮尺                                                 | 1/50          | 図番  |    |
| 富山電気ビルディング株式会社 管理部                                 |               |     |    |
| Toyama Denki Building Co.,Ltd a control department |               |     |    |

|    |                      |
|----|----------------------|
| 出図 |                      |
| 製図 | H25. 3. 18<br>営繕課 西尾 |