


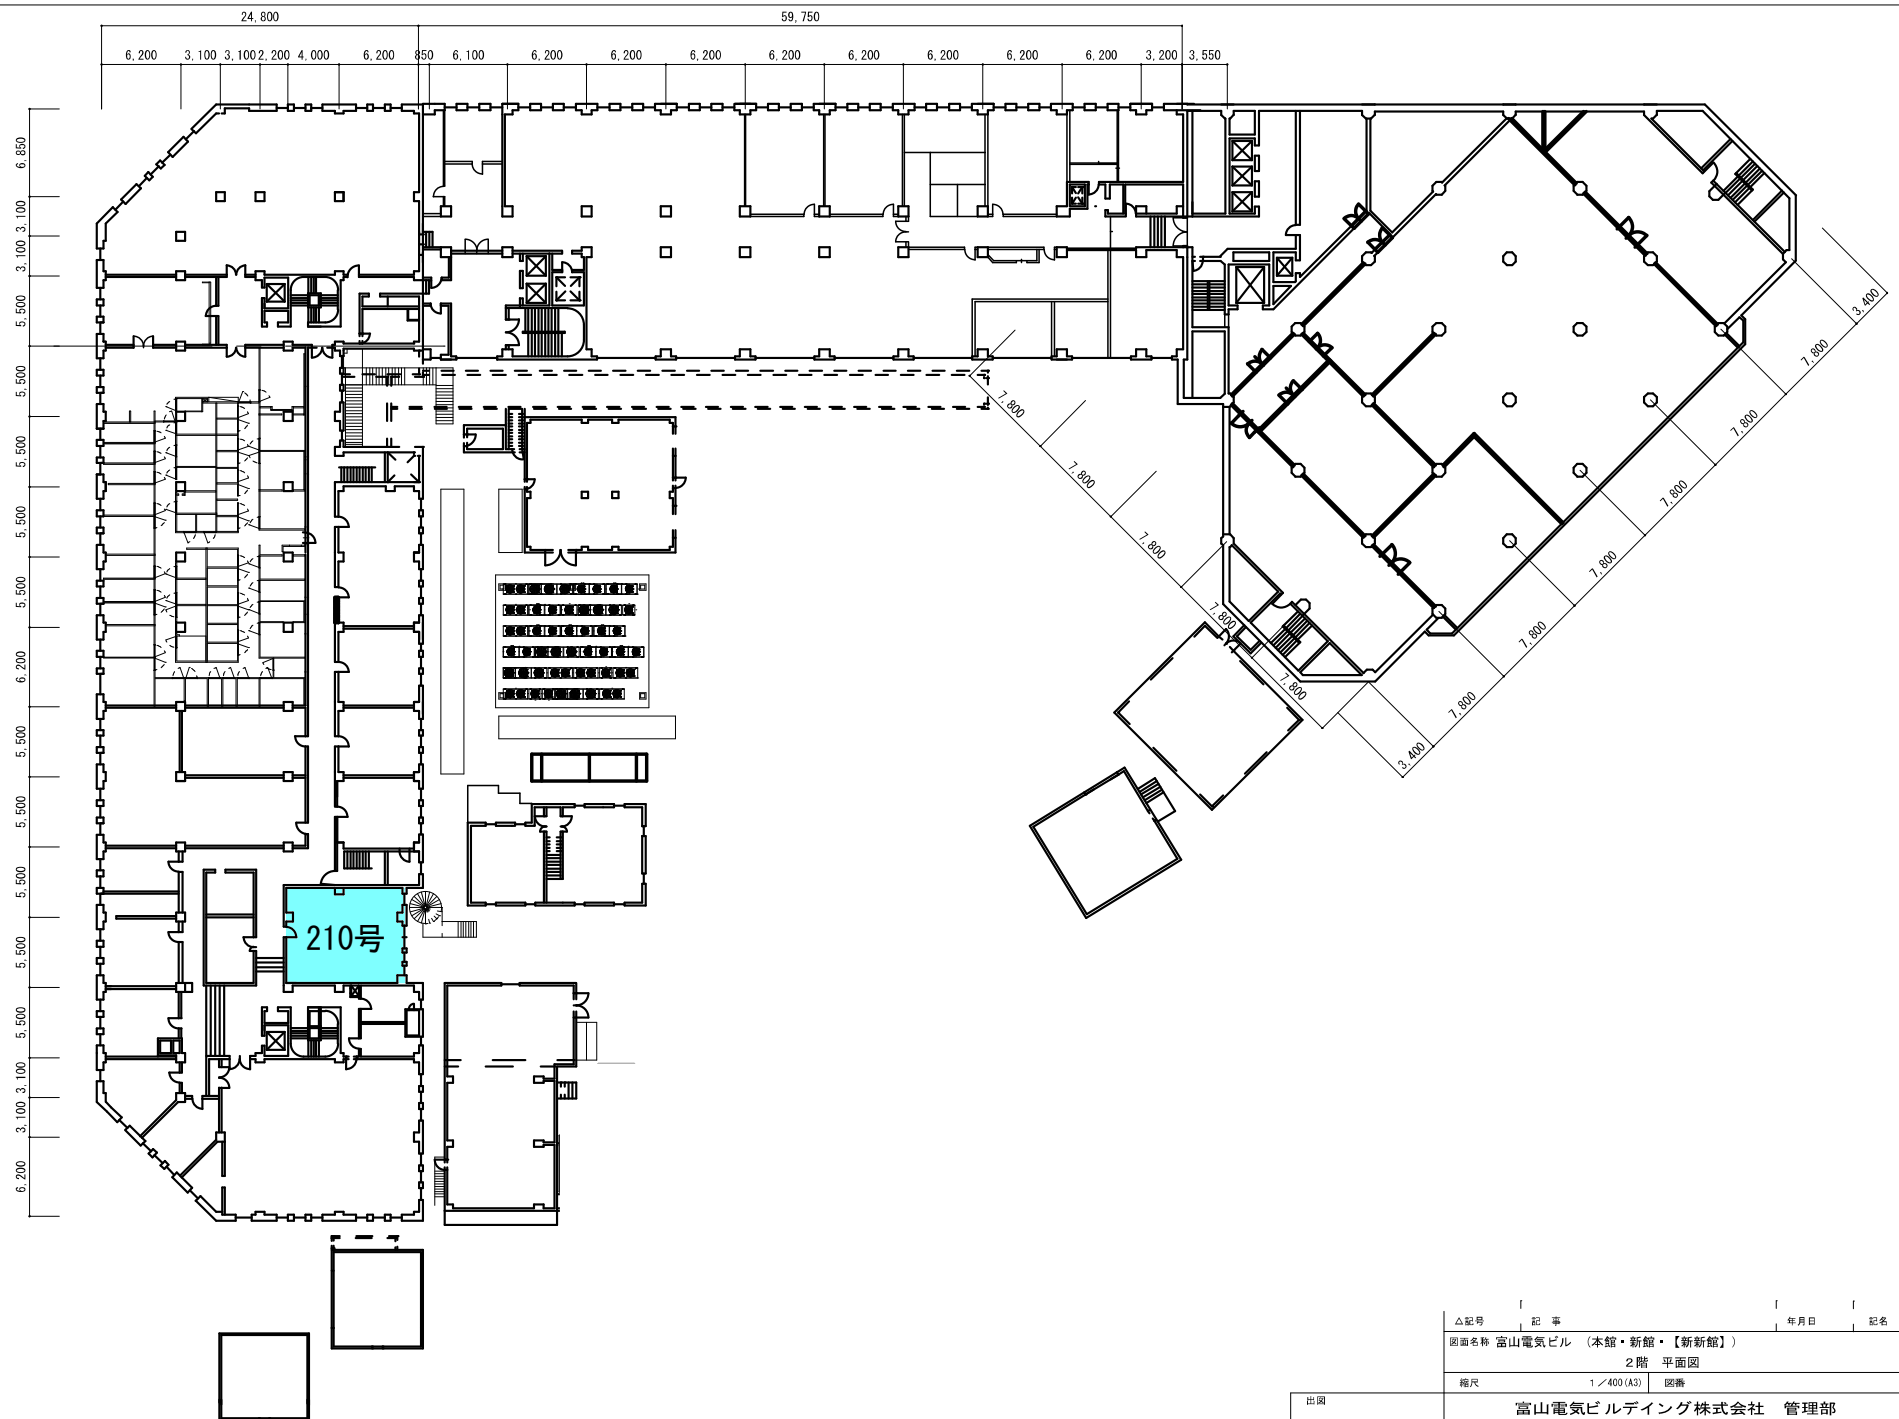

	△記号	記 事	年月日	記名
	図面名称 富山電気ビル (本館・新館・【新新館】)			
	2階 平面図			
	縮尺	1/400 (A3)	図番	
出図	富山電気ビルディング株式会社 管理部			
製図	H29. 7. 13 宮橋謙 西尾	Toyama Denki Building Co.,Ltd a control department		