


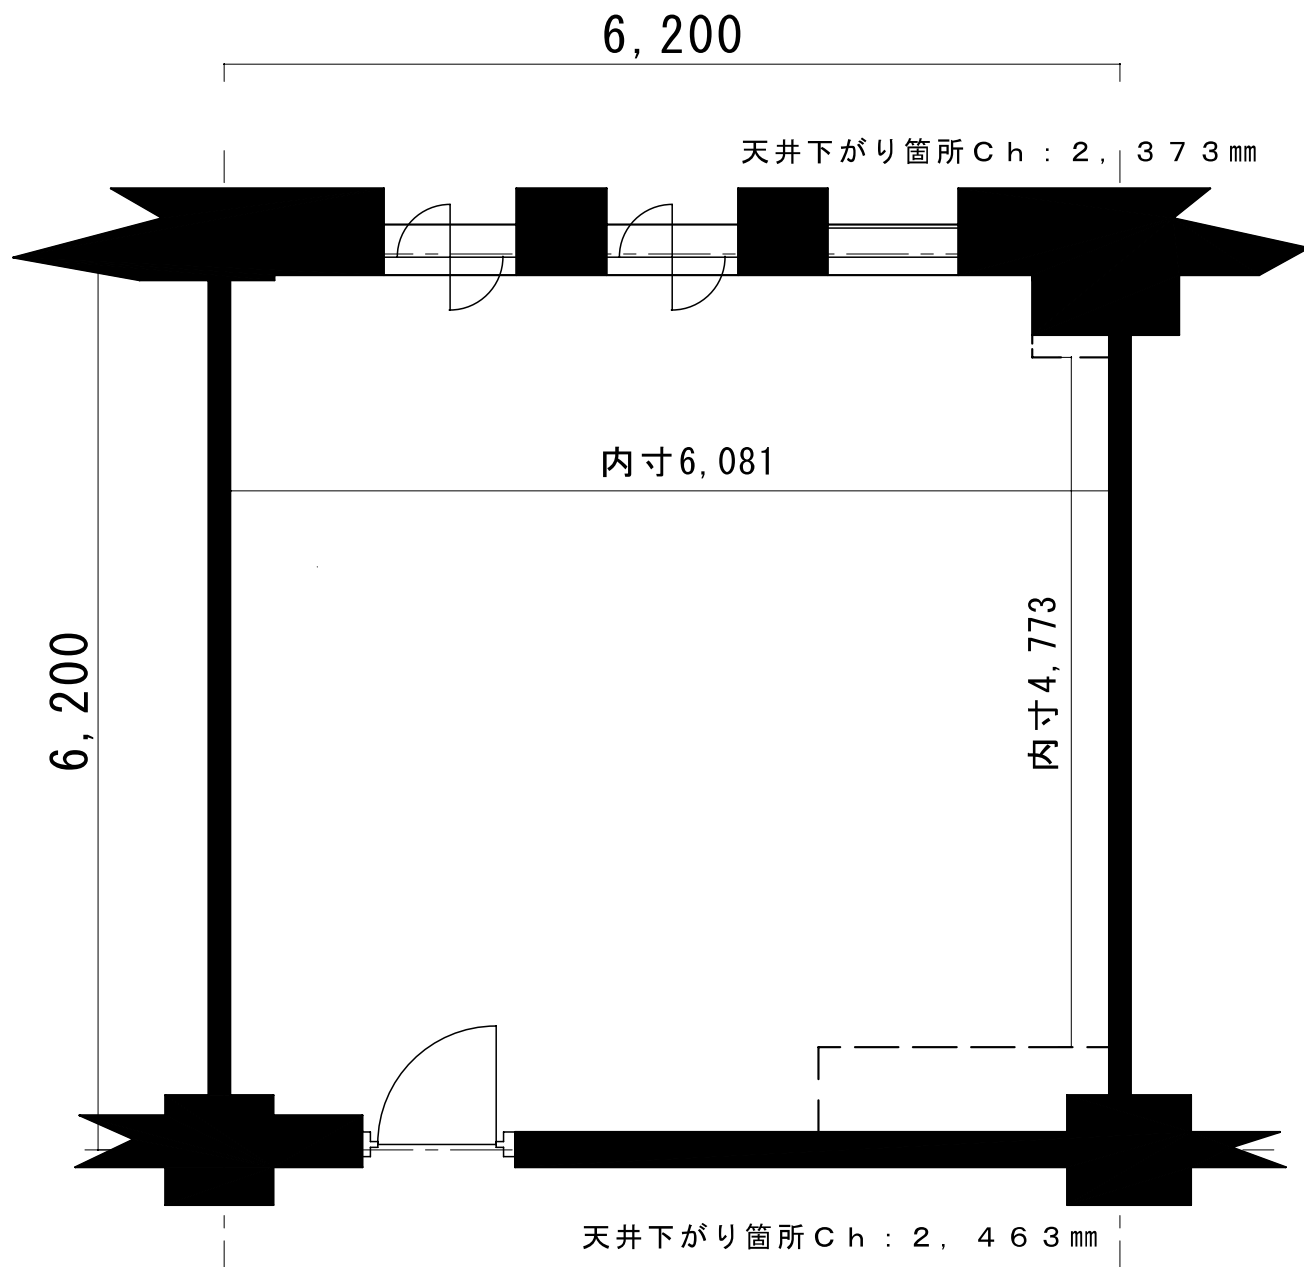

貸室面積 37.52^m2
(11.35坪)

天井高さ 2,630 mm
ビルマルチ空調 室内機1台
床OAフロアカーペット仕上げ
分電盤主幹30A

△記号	記 事	年月日
図面名称		
電気ビル 本館3階 314号室		
縮尺	1/50 (A4)	図番
富山電気ビルディング株式会社 管理部		
Toyama Denki Building Co.,Ltd. a control department		
出図		
製図	2014.01.30 営繕課 西尾	