


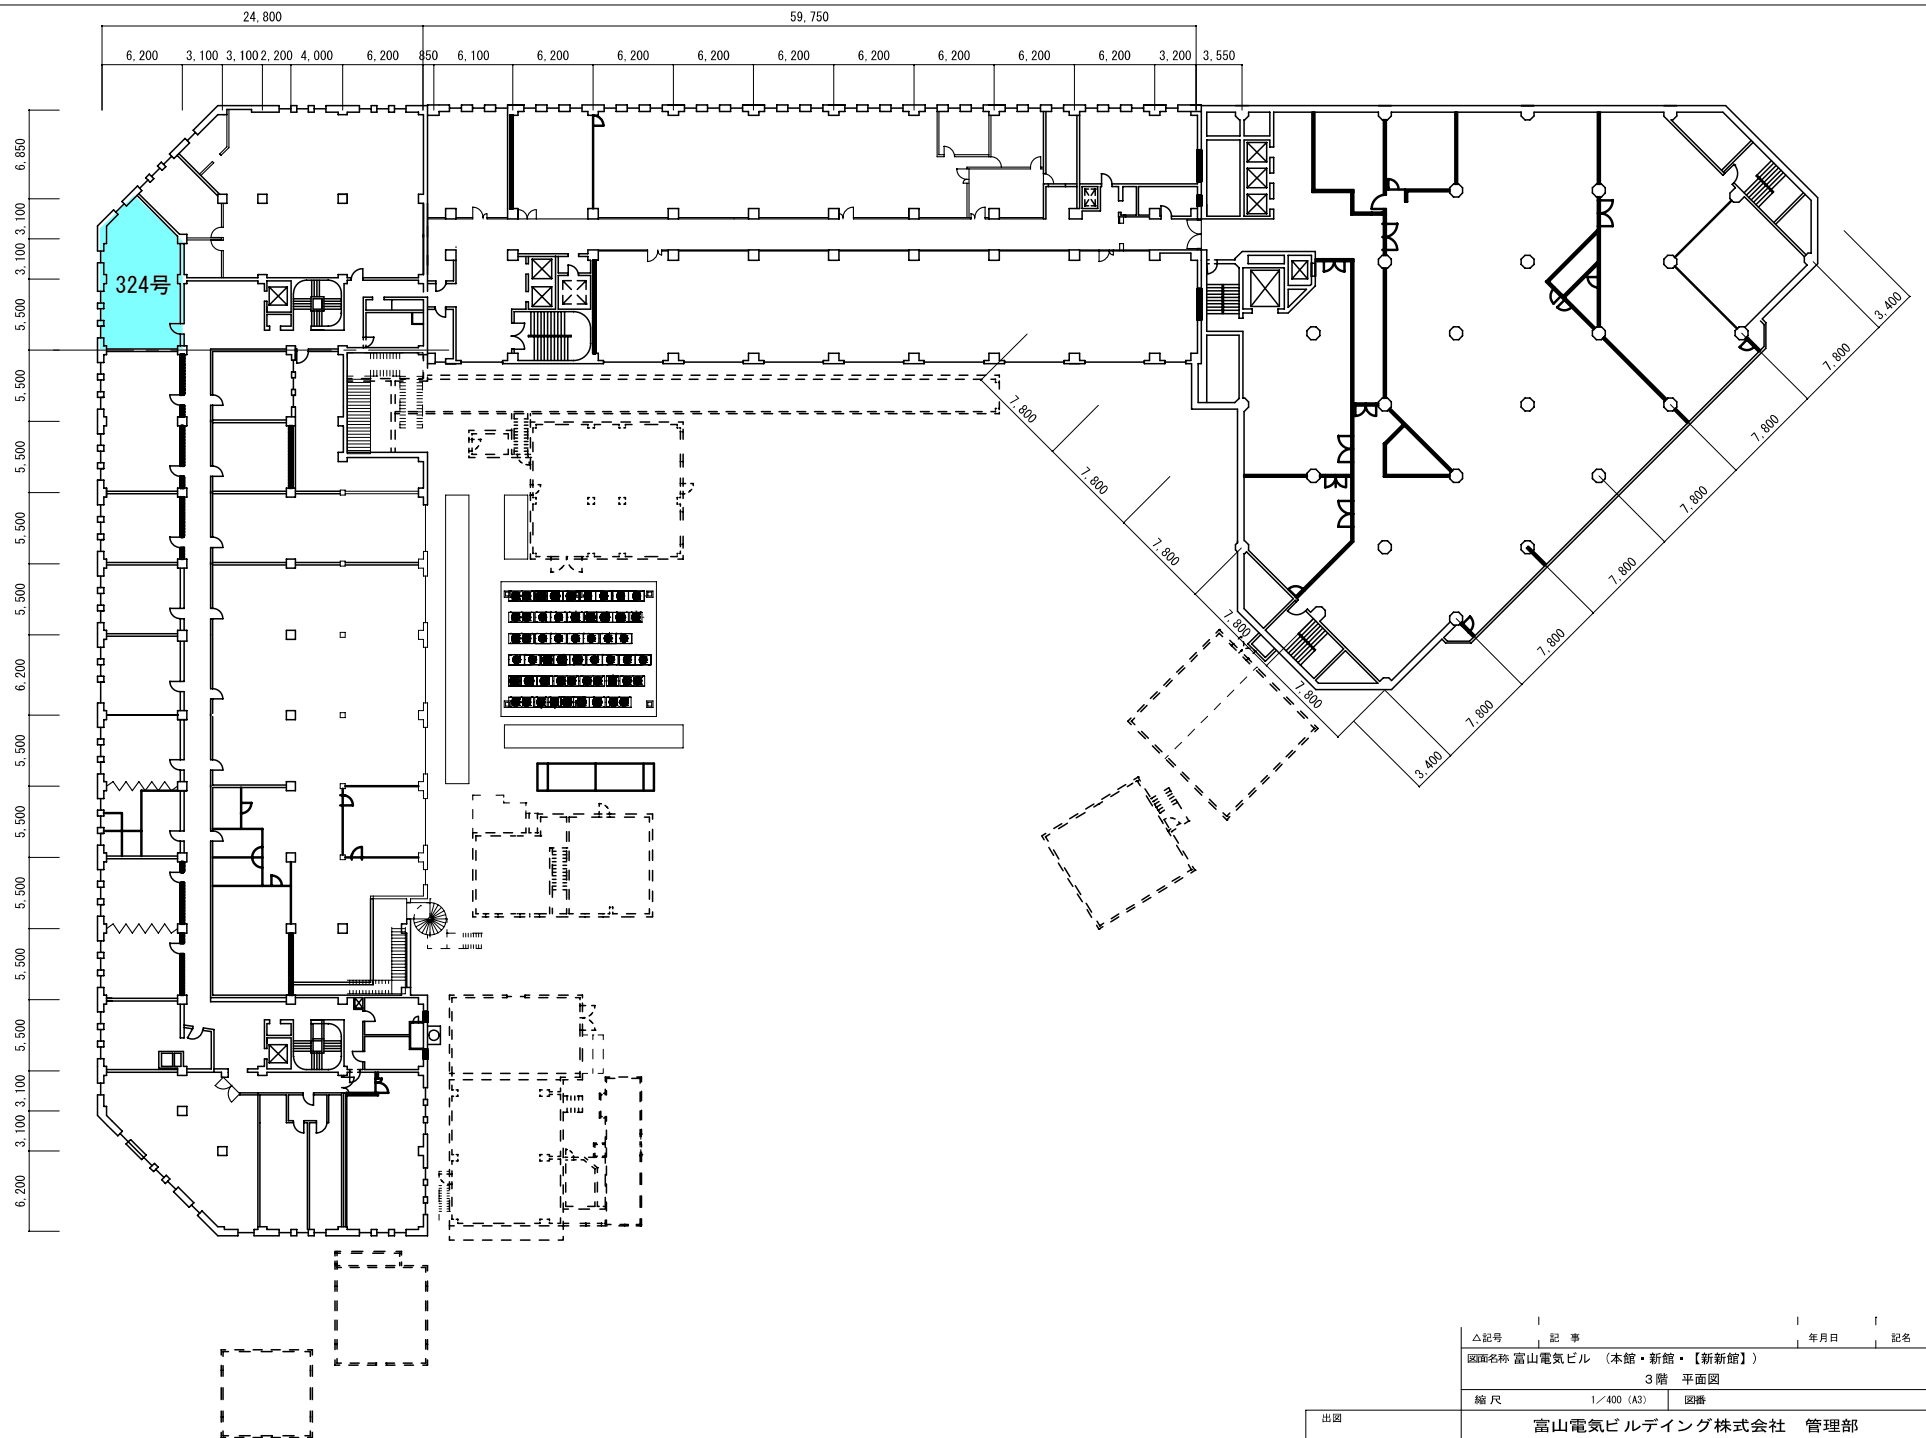

|    |                     |                                                     |  |
|----|---------------------|-----------------------------------------------------|--|
| 出図 | 富山電気ビルディング株式会社 管理部  |                                                     |  |
| 製図 | H18. 7. 7<br>常務課 西尾 | Toyama Denki Building Co.,Ltd. a control department |  |