

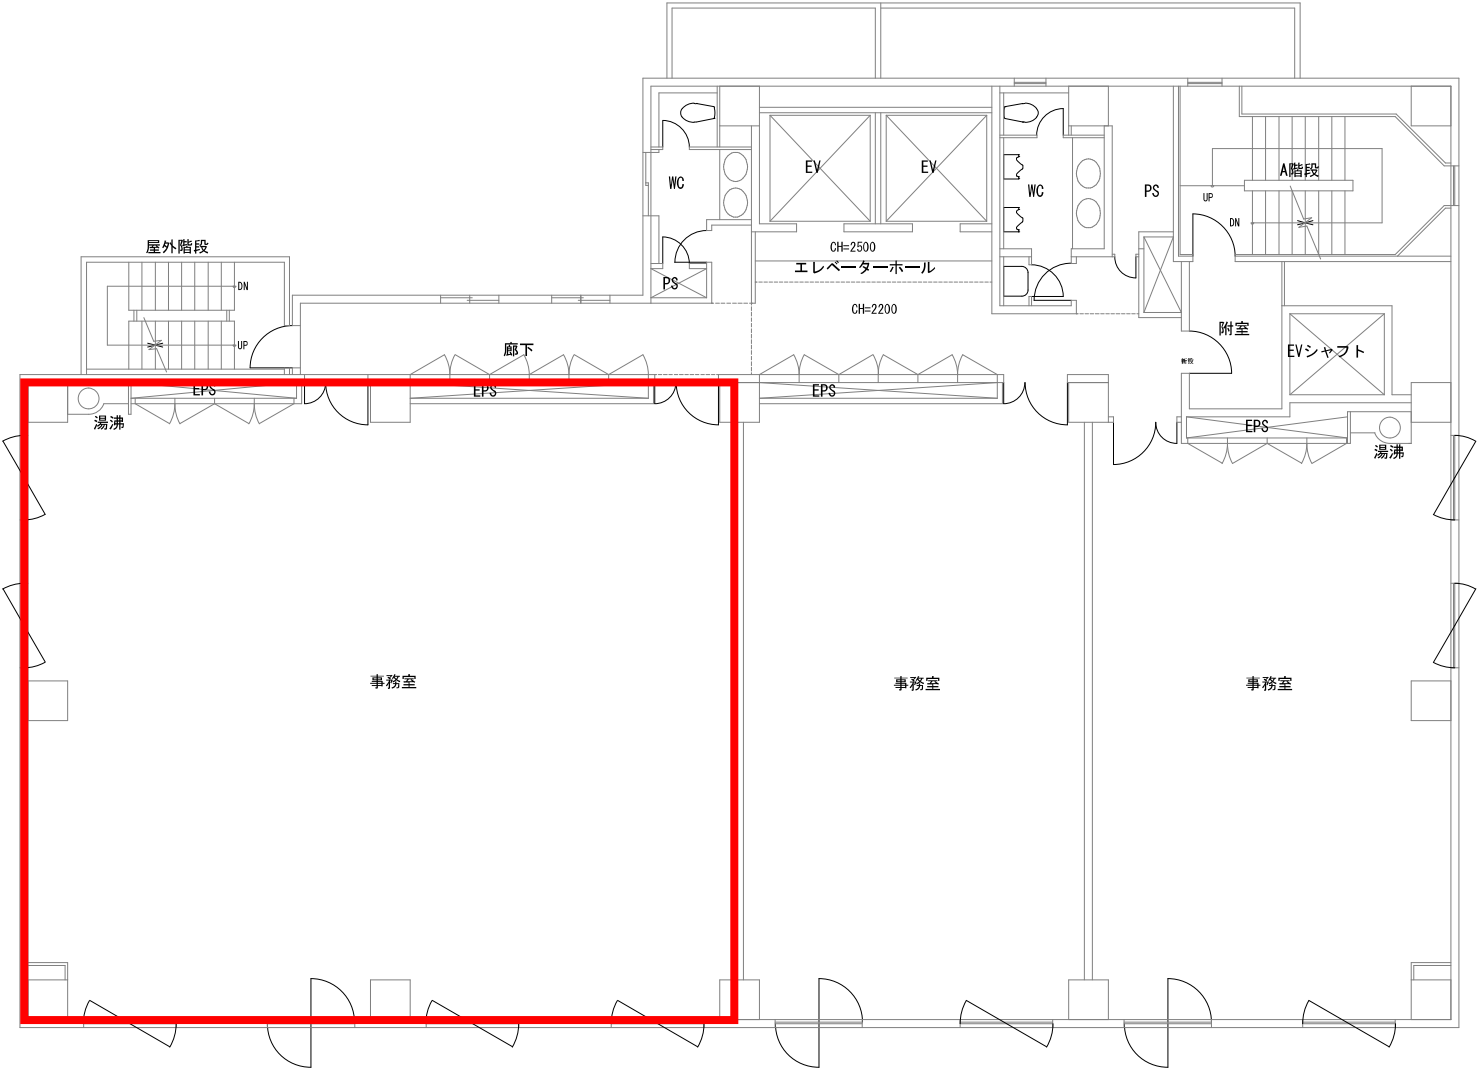
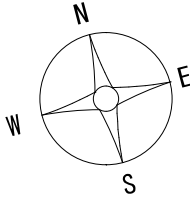


図 号					製 図 日 付	名 称	芝公園電気ビルディング	整理番号
縮 尺					縮 尺	3 階平面図	図面番号	