


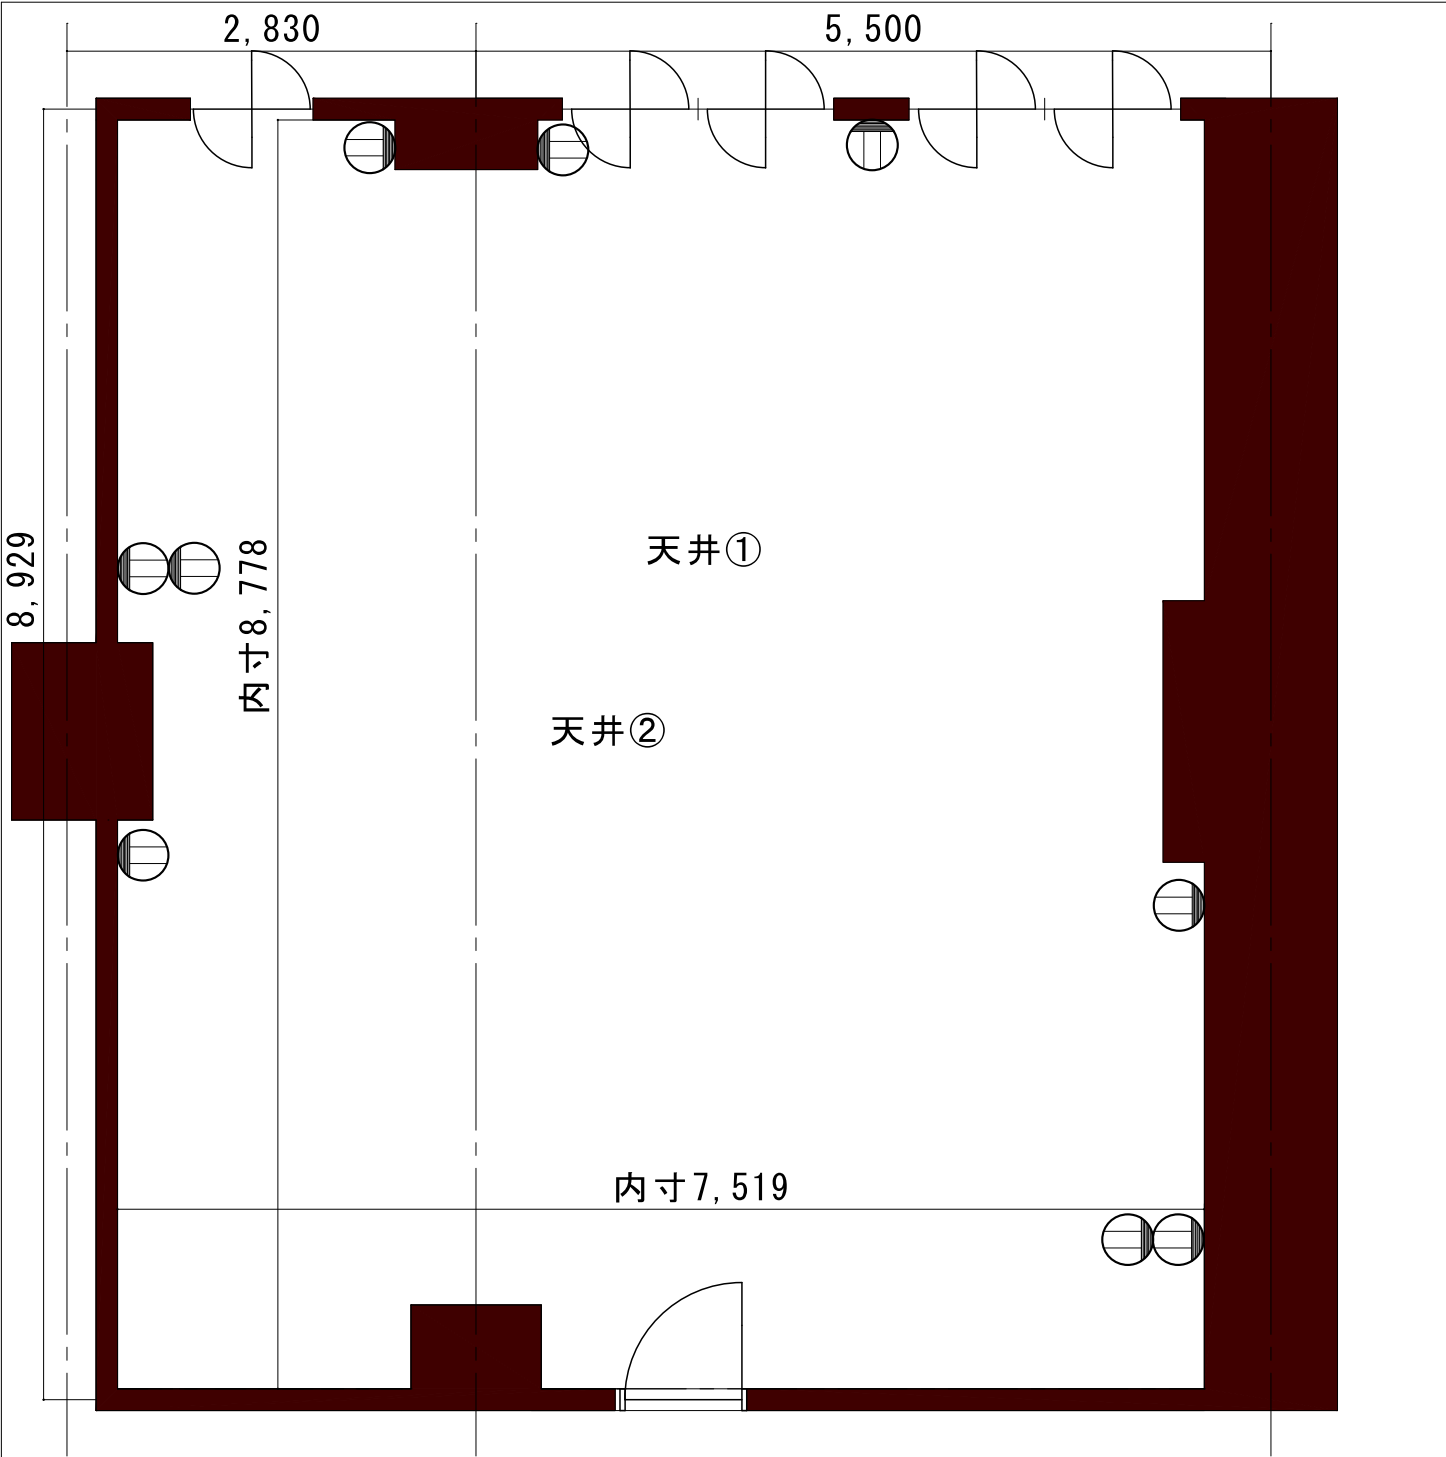

貸室面積 74.38㎡ (22.50坪)

分電盤主幹 50A
天井高さ① (中央部) 2617mm
天井高さ② (梁下) 2450mm

△記号	記 事	年月日	記名
図面名称 富山電気ビル 新館 平面図			
2階 210号室			
縮 尺	1/50	図番	
出図	富山電気ビルディング株式会社 管理部		
製図 2025.10.20 営繕課	Toyama Denki Building Co.,Ltd a control department		