
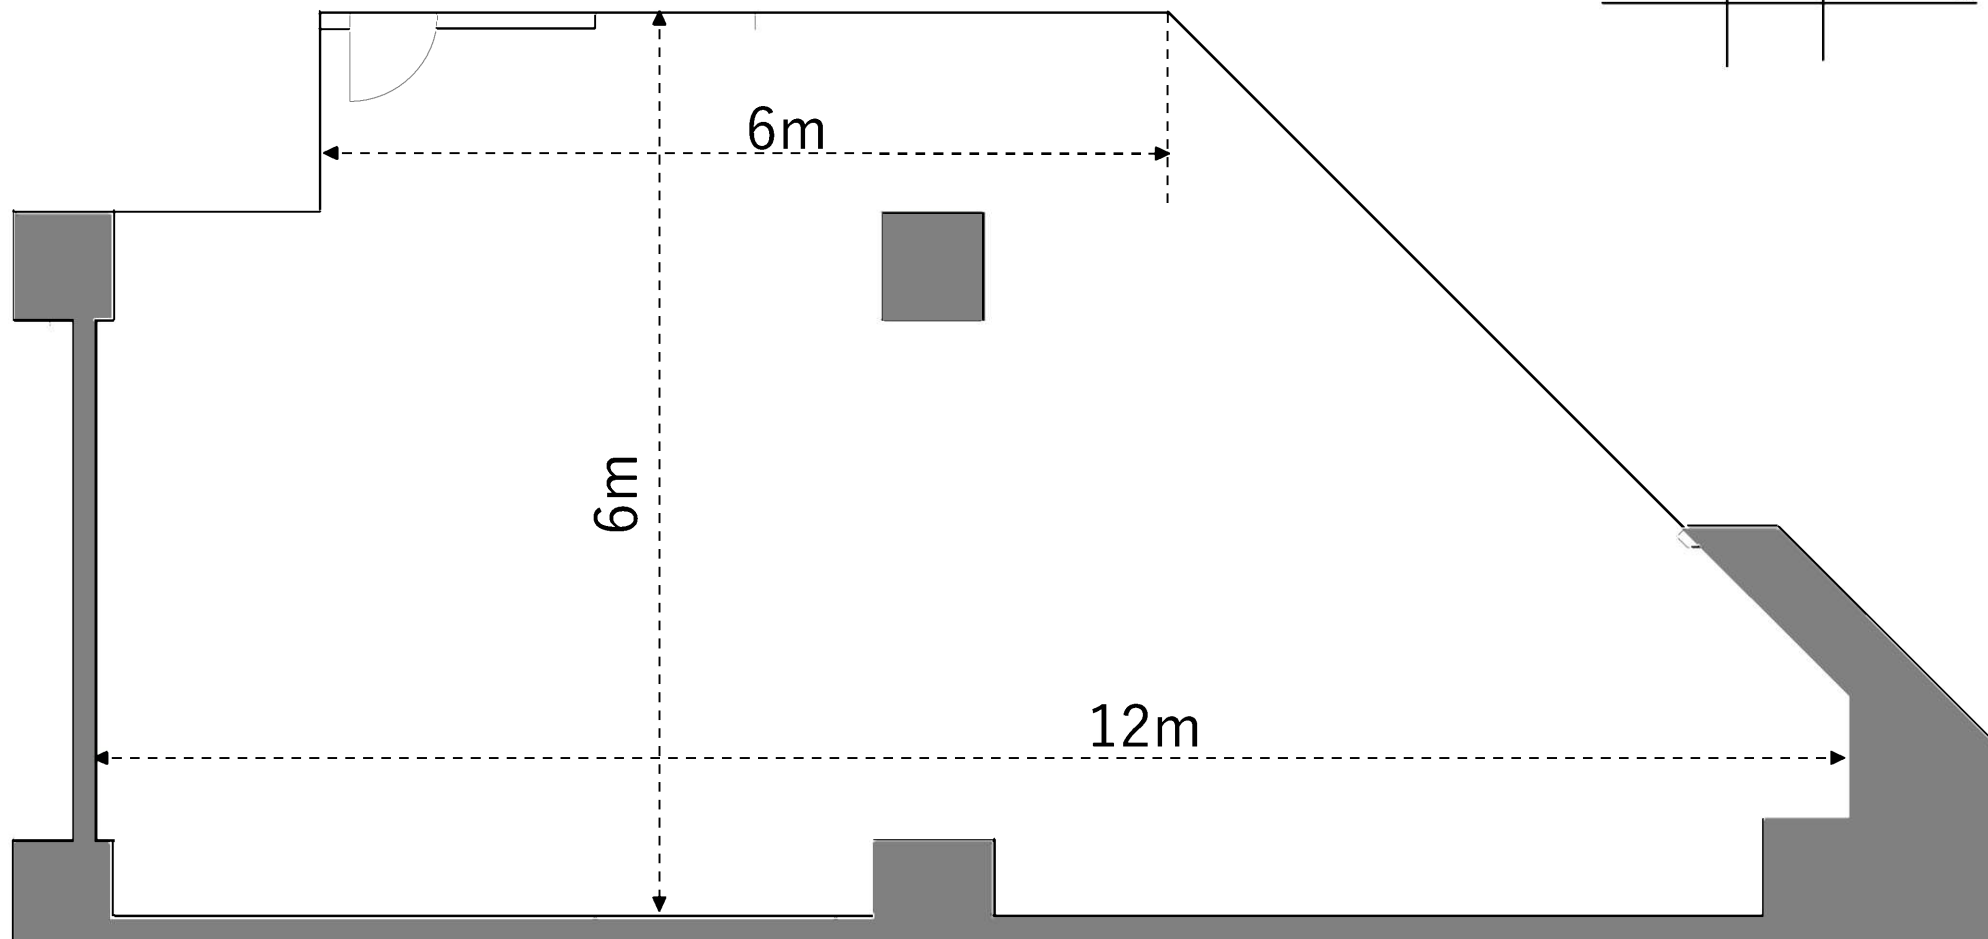


第2 富山電気ビル 1階 A2号室

19.21坪

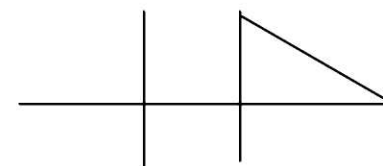

2023.12.5 現在

富山電気ビルディング株式会社 管理部作成